



PROPOSTA 1-A


AMB ASCENSOR 1,20x1,20m

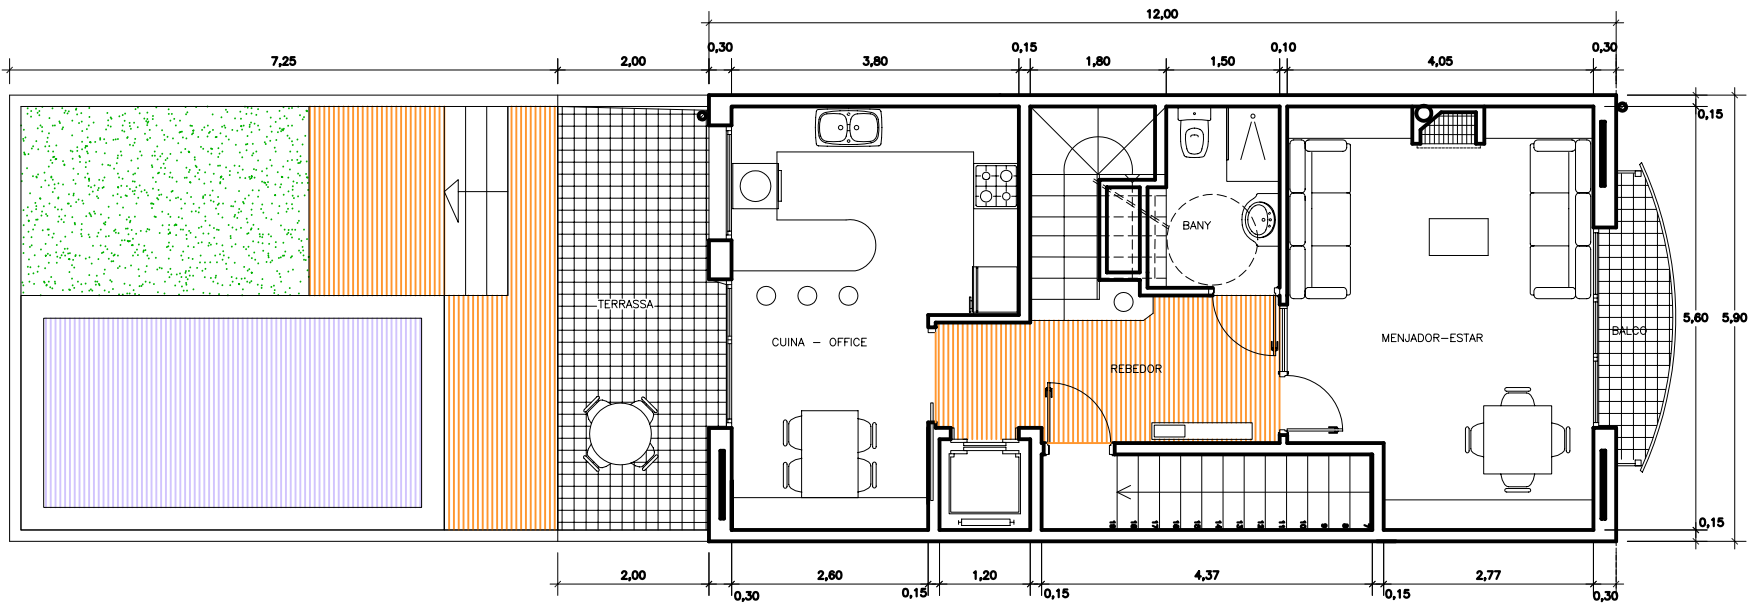

PLANTA PRIMERA

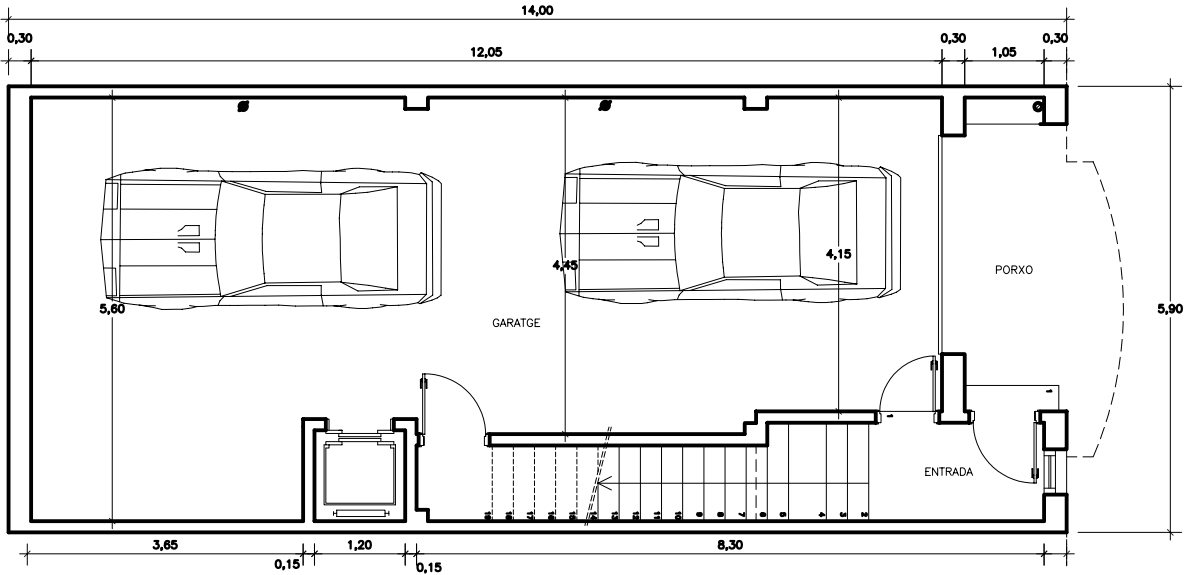

PLANTA BAIXA

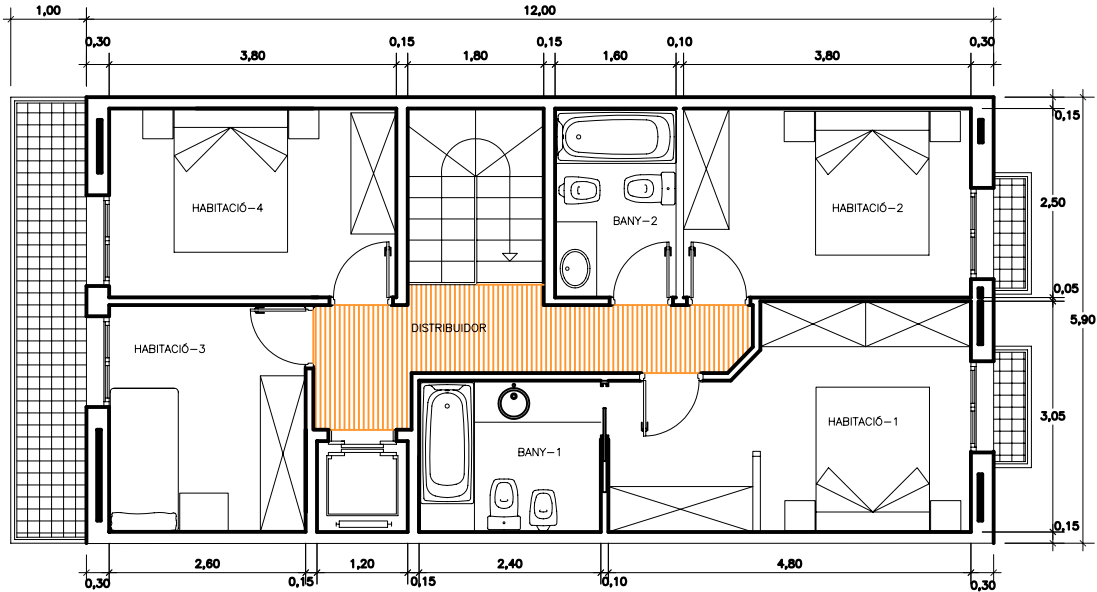

PLANTA SEGONA

PROJECTE:	PROPOSTA HABITATGE UNIFAMILIAR	
SITUACIÓ	NAVÀS - BARCELONA	

CONTIGUT	PROPOSTA 1-A	
TITULAR:	PLANTA BAIXA, P. PRIMERA I P. SEGONA	
EL TÈCNIC	JOSEP FREIXA PUIG Arquitecte col 44.273/9	

NUM. PLANOL:	01
ESCALA:	
REF. PLANOL:	
DATA	

freixa

ARQUITECTE

JOSEP FREIXA I PUIG

arquitecte col·legiat a Catalunya


Passeig Rovira Vall, 44 Gb 1a

08033 BARCELONA


Tel: 93 55 19 11

PROPOSTA 1-B


PREVISSIÓ ASCENSOR

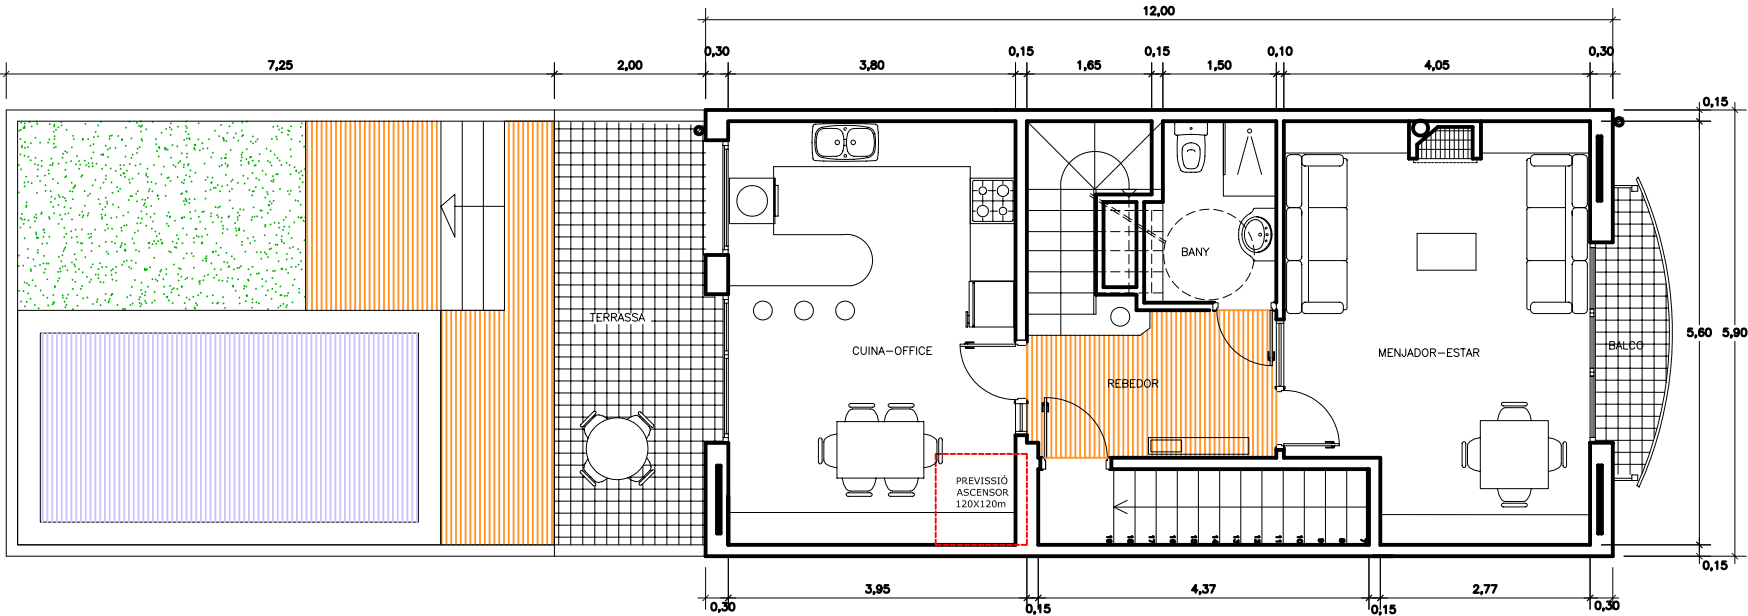

PLANTA PRIMERA

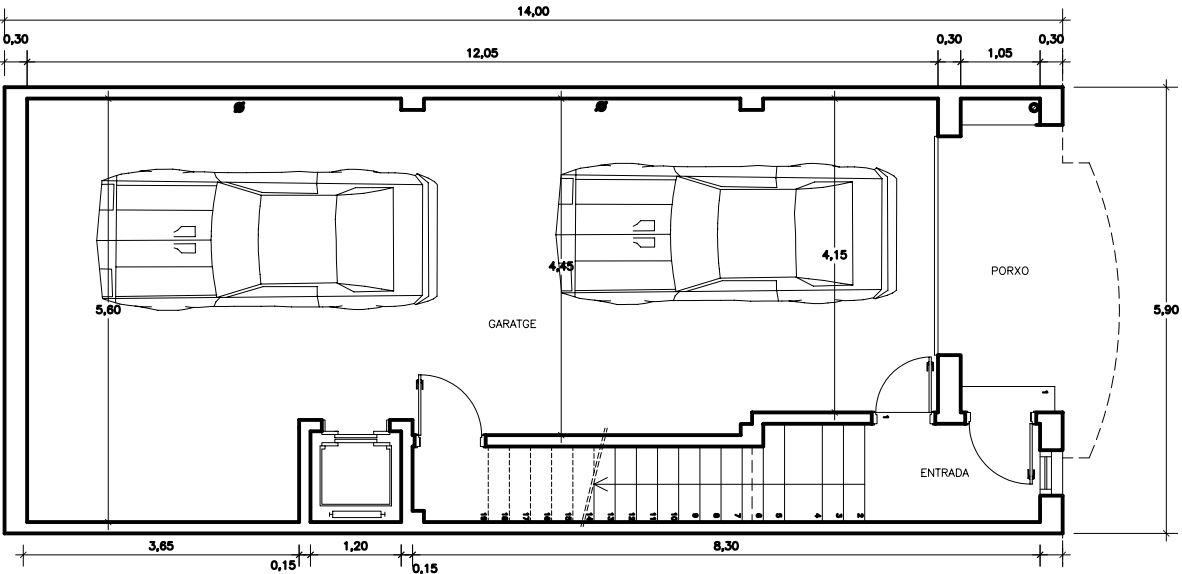

PLANTA BAIXA

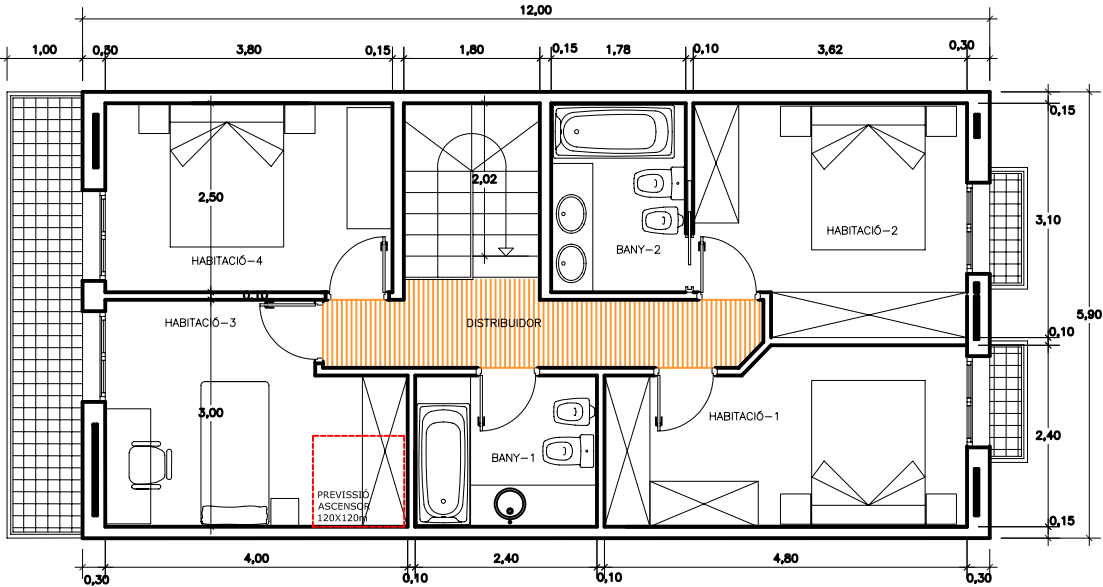

PLANTA SEGONA

PROJECTE:	PROPOSTA HABITATGE UNIFAMILIAR			SITUACIÓ	NAVÀS - BARCELONA						
	CONTIGUT				PROMOCIONS VALLROBI						
	PROPOSTA 1-B				JOSEP FREIXA PUIG						
	PLANTA BAIXA, P. PRIMERA I P. SEGONA				Arquitecte col 44.273/9						
	TITULAR:				EL TÈCNIC						
NUM. PLANOL:			ESCALA:			REF. PLANOL:			DATA		
02											

f

freixa

ARQUITECTE

JOSEP FREIXA I PUIG


arquitectura-enginyeria-urbanisme

Plaça de Ramon Valls, 44 de 1a

08070-NAVÀS BCN

Tf.626.95.19.11


PROPOSTA 2-A1

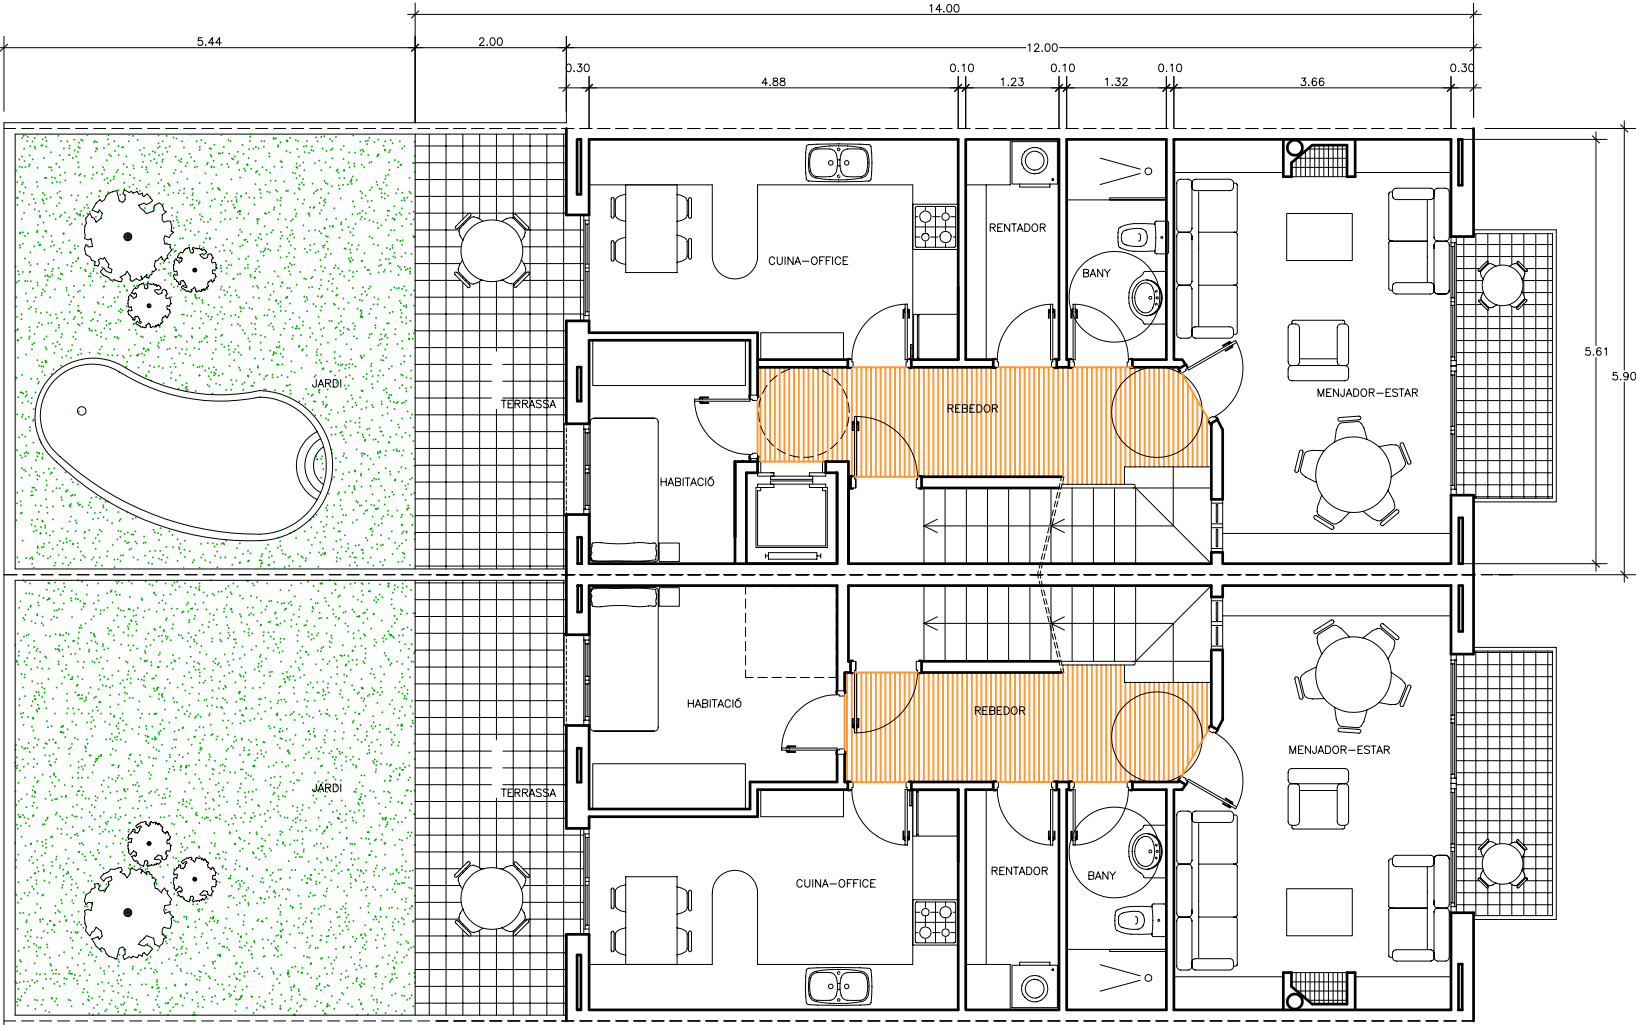

HABITATGE- B
amb ascensor 1,20 x 1,20m

HABITATGE- A
amb previsió ascensor

PLANTA PRIMERA

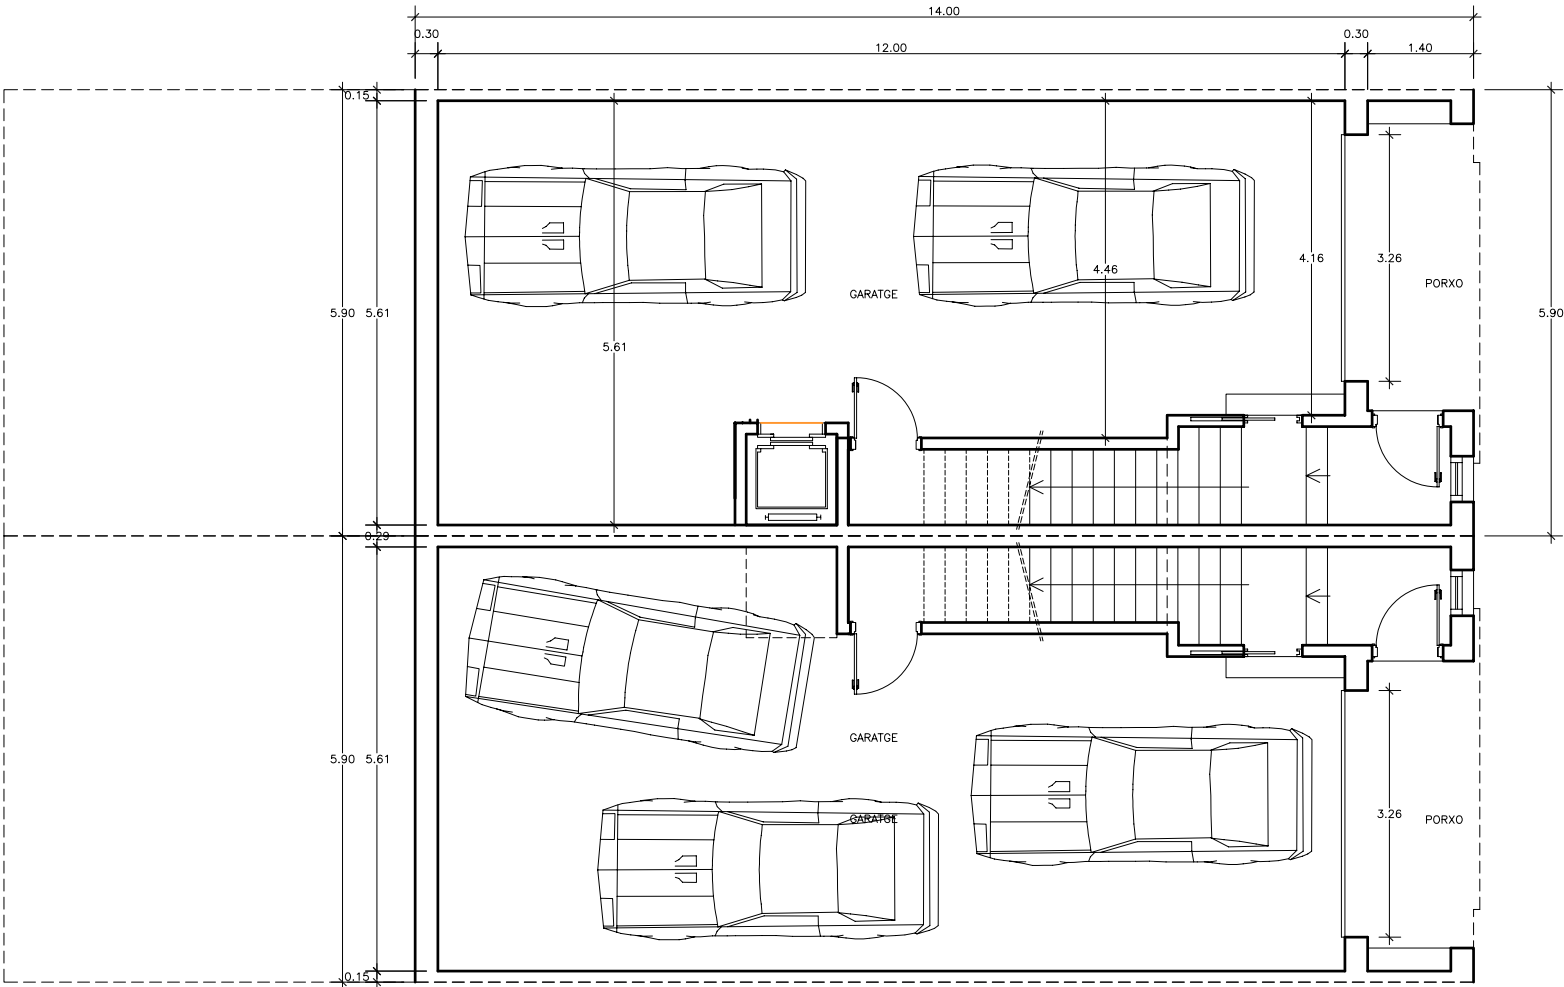

HABITATGE- B
amb ascensor 1,20 x 1,20m


HABITATGE- A
amb previsió ascensor

PLANTA BAIXA

NUM. PLANOL:	01
ESCALA:	
REF. PLANOL:	17029
DATA	AGOST 2017
CONTINGUT	PLANTA BAIXA I P. PRIMERA
TITULAR:	JOSEP FREIXA PUIG Arquitecte col 44.273/9
	PROMOCIONS VALLROBI

PROJECTE:	PROPOSTA HABITATGE UNIFAMILIAR
SITUACIÓ	NAVÀS - BARCELONA


PROPOSTA 2-A2

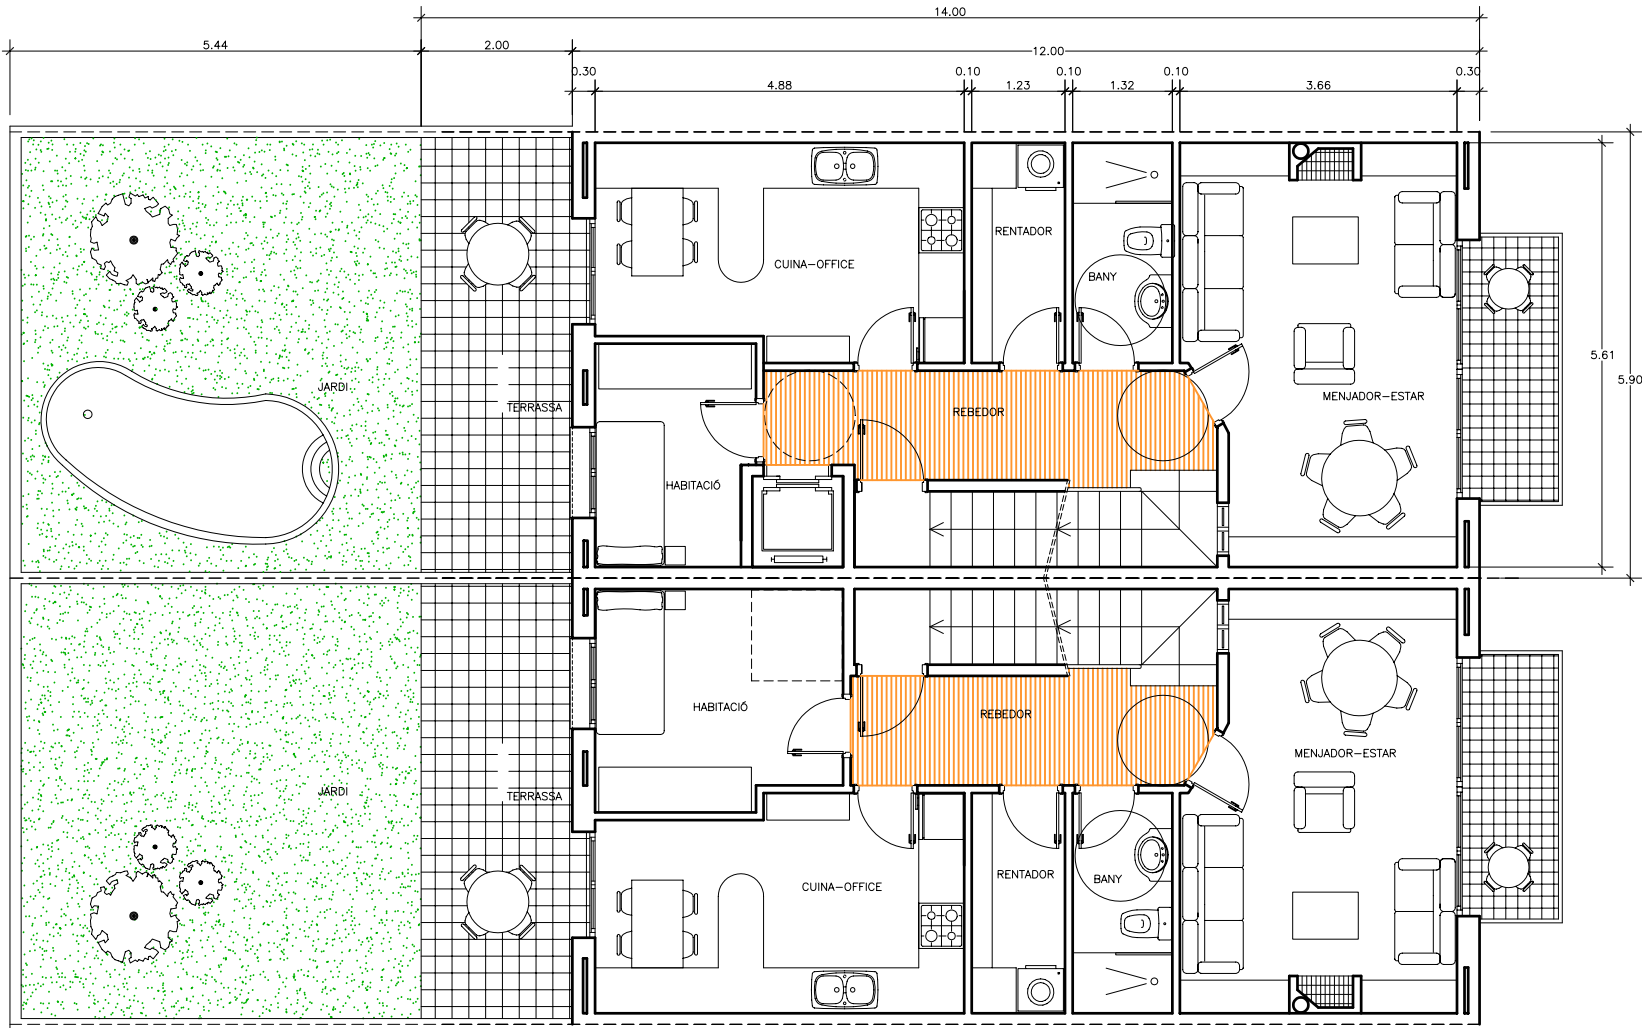

PLANTA PRIMERA

HABITATGE- A
amb previsió ascensor

HABITATGE- B
amb ascensor 1,20 x 1,20m

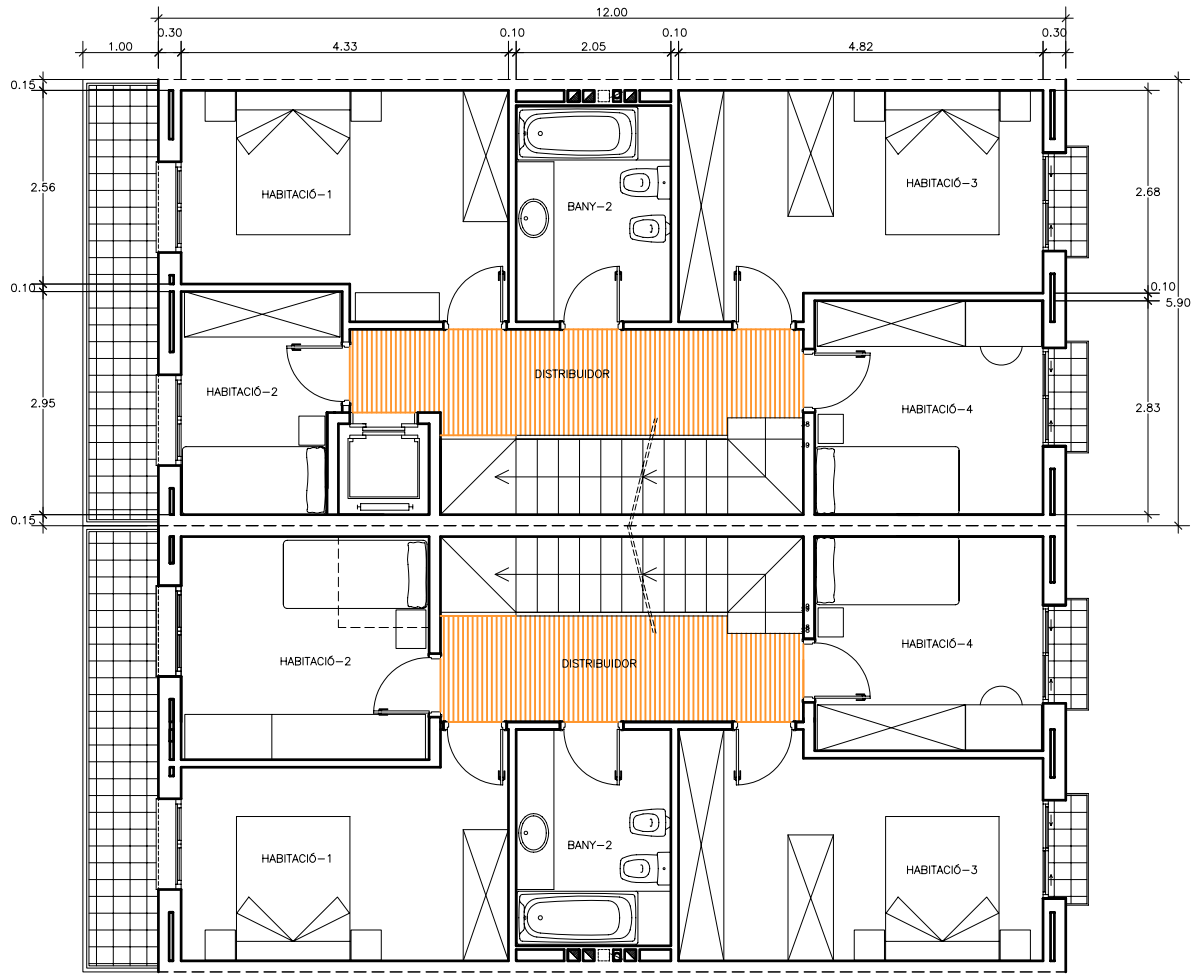

PLANTA SEGONA


HABITATGE- A
amb previsió ascensor

HABITATGE- B
amb ascensor 1,20 x 1,20m


PROJECTE:	PROPOSTA HABITATGE UNIFAMILIAR	
SITUACIÓ	NAVÀS - BARCELONA	

CONTIGUT	PLANTA PRIMERA I P. SEGONA	
	NUM. PLANOL: 02	
TITULAR:	PROMOCIONS VALLROBI	
	JOSEP FREIXA PUIG Arquitecte col 44.273/9	
EL TÈCNIC	JOSEP FREIXA I PUIG arquitecte enginyeria i urbanisme	
	REF. PLANOL:	
EL TÈCNIC	ESCALA:	
	DATA	

PROPOSTA 2-B

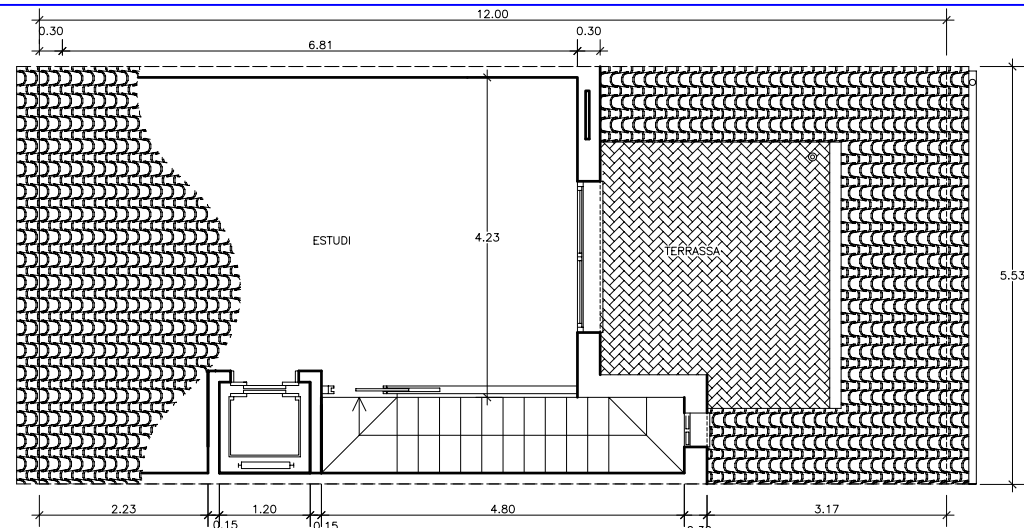


HABITATGE- B

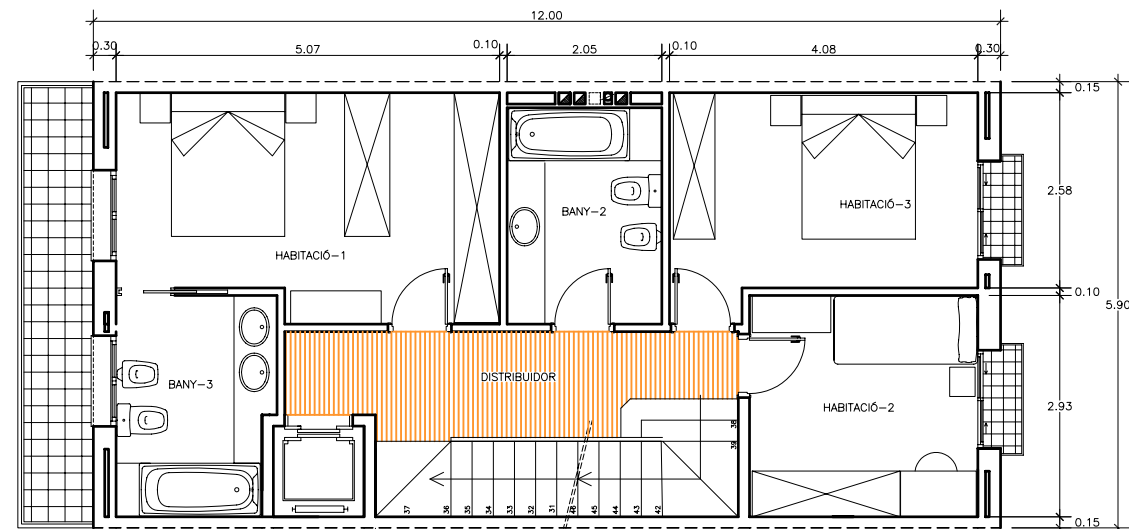

HABITATGE- B

PLANTA SEGONA

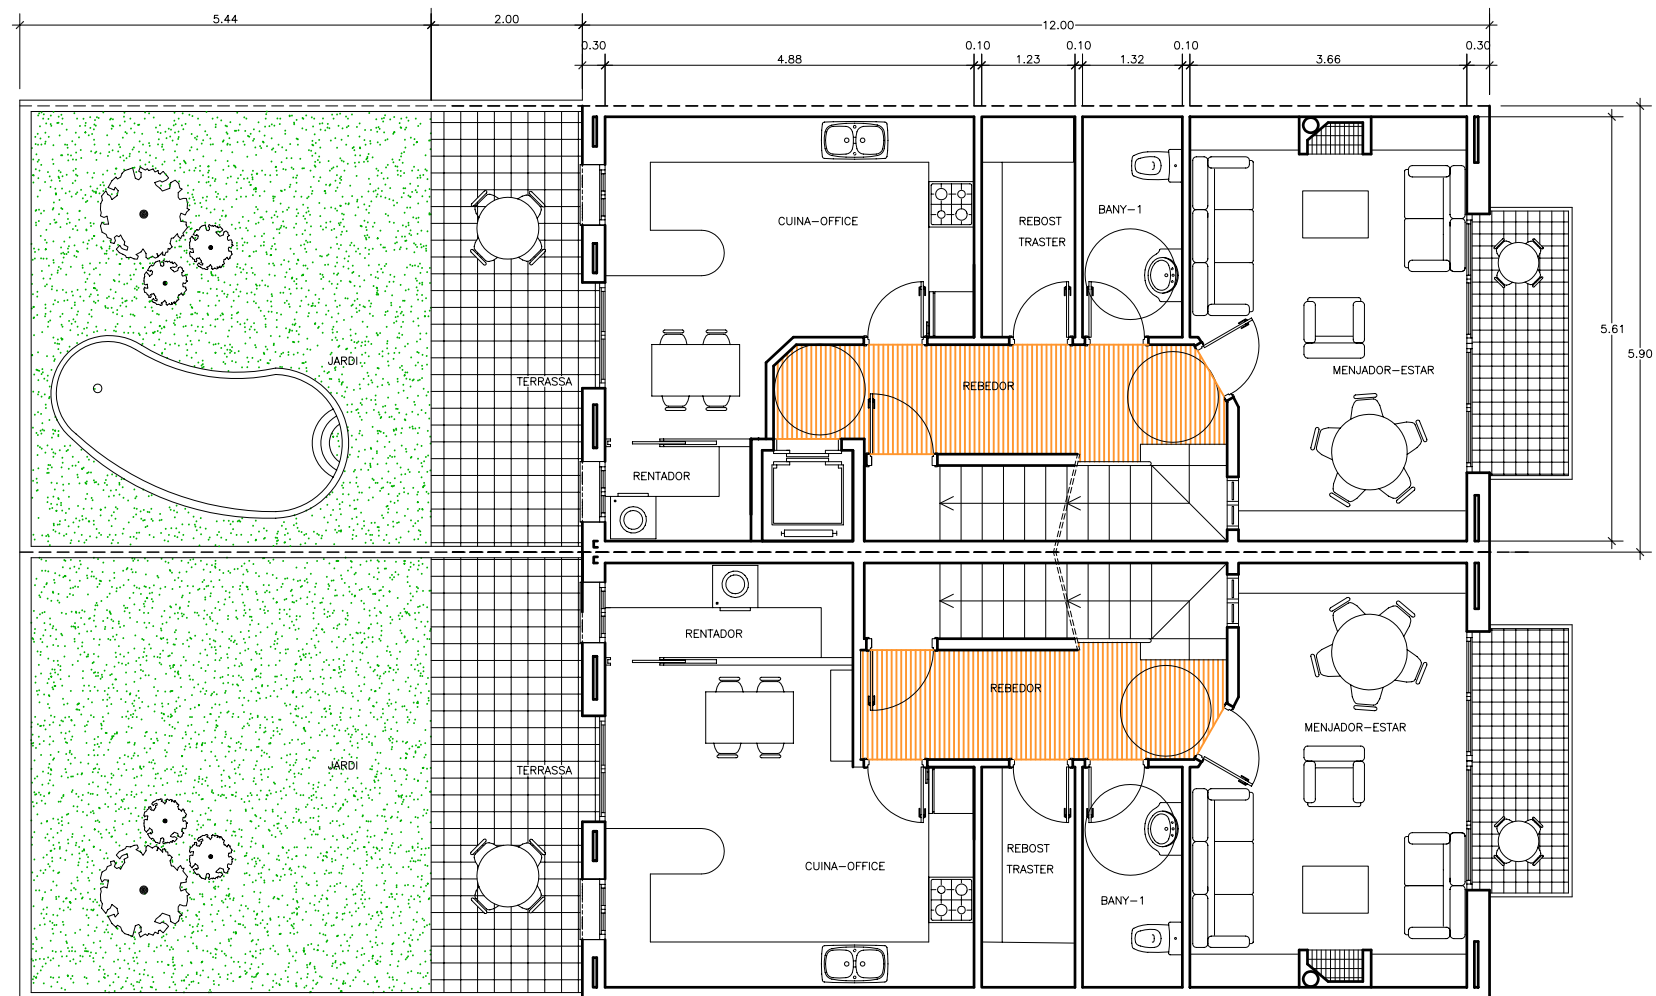

HABITATGE- B
amb ascensor 1,20 x 1,20m

HABITATGE- A
amb previsió ascensor

PLANTA PRIMERA

PROJECTE:

PROPOSTA HABITATGE UNIFAMILIAR

SITUACIÓ

NAVÀS - BARCELONA

CONTINGUT

PLANTA PRIMERA, P. SEGONA I SOTACOBERTA

NUM. PLANOL:

03

TITULAR:

PROMOCIONS VALLROBI

EL TÈCNIC

JOSEP FREIXA PUIG
Arquitecte col 44.273/9

ESCALA:

REF. PLANOL:

DATA



JOSEP FREIXA I PUIG


arquitectura-enjinyeria-i-urbanisme

Passatge Ramon Vull, 44 6a 1a

08670-NAVÀS BCN

T.626.35.15, 11

PROPOSTA SECCIÓ

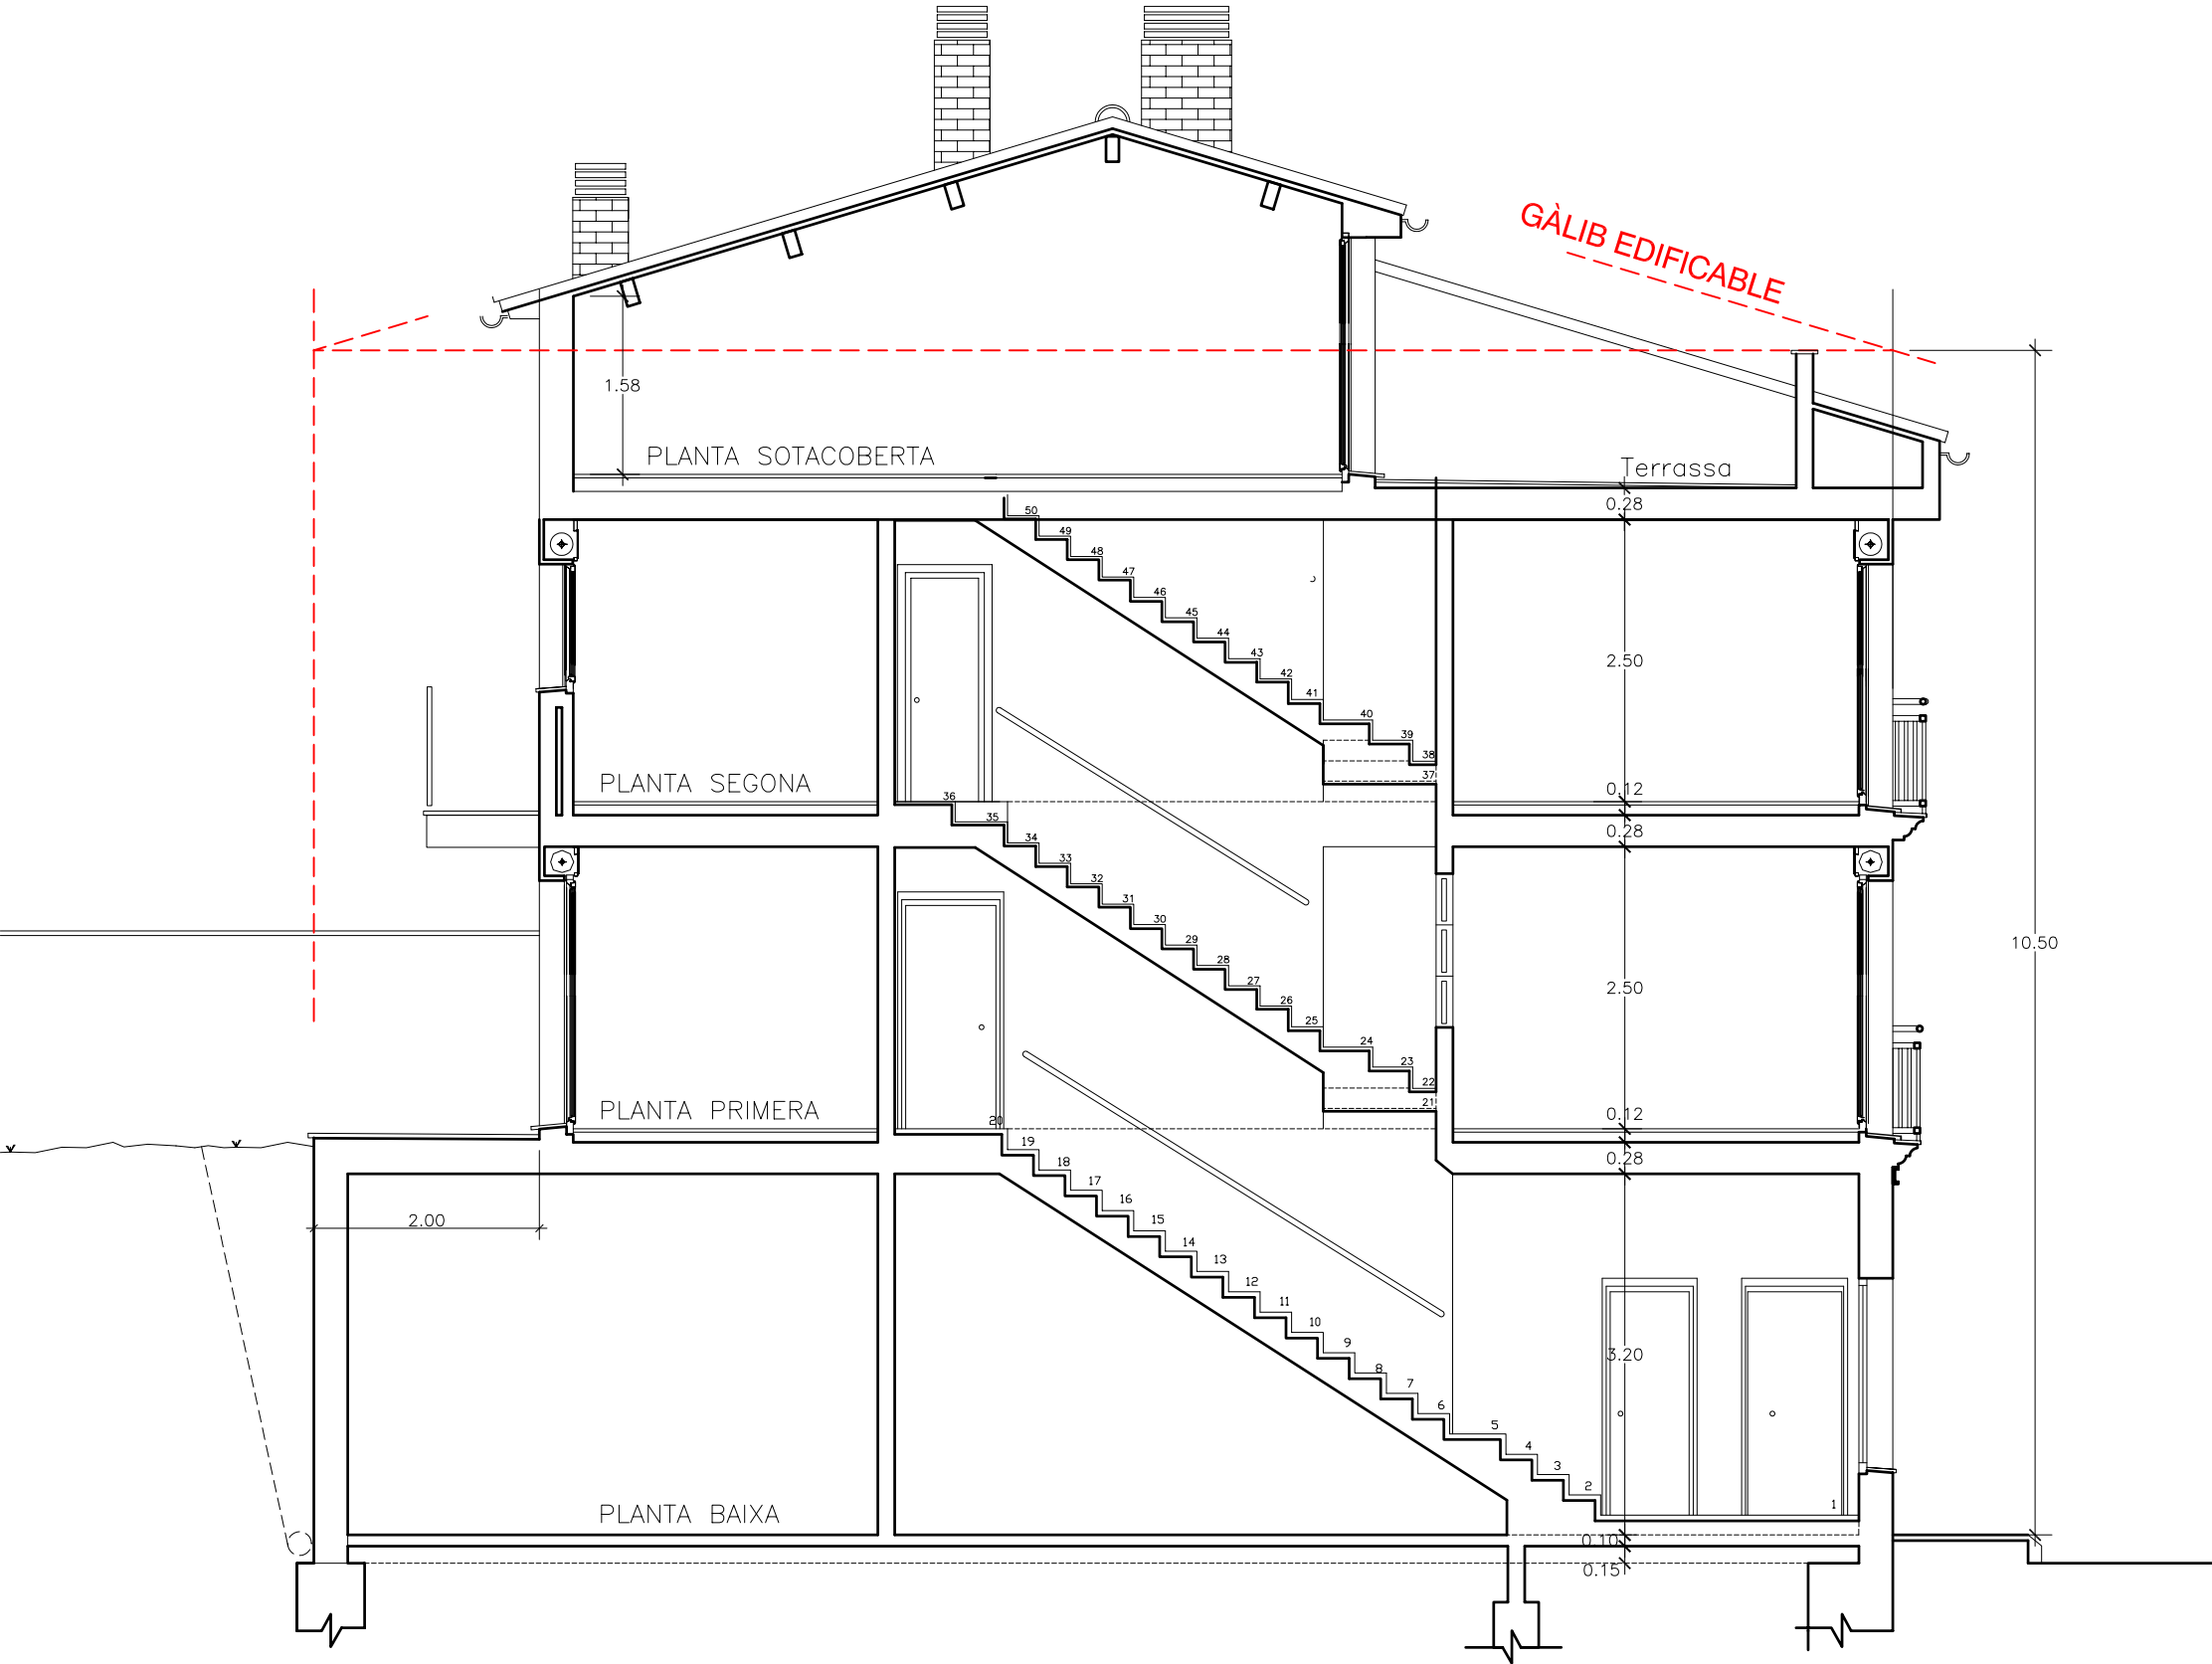

SECCIÓ LONGITUDINAL

PROJECTE:	PROPOSTA HABITATGE UNIFAMILIAR		CONTINGUT		SECCIÓ LONGITUDINAL		NUM. PLANOL:	04
	SITUACIÓ	NAVÀS - BARCELONA	TITULAR:		EL TÈCNIC		ESCALA:	
			PROMOCIONS VALLROBI		JOSEP FREIXA PUIG Arquitecte col 44.273/9		REF. PLANOL:	
							DATA	

freixa

ARQUITECTE

JOSEP FREIXA I PUIG
arquitecte col·legiat i inscritme
000701414V

Plaça de Riera Vell, 44 08111
08007 NAVÀS BCN TEL: 93.95.10.11